

ASSAN PANEL

SANAYİ VE TİCARET A.Ş.

Çizim içeriği:

ASSAN PANEL

SANDVIÇ PANEL IŞIKLIK BİRLEŞİM DETAYI

Tarih: 28.08.2008


Çizim no: 40

Çizen:

Rev.

Ölçek: 1/10

Dosya no:

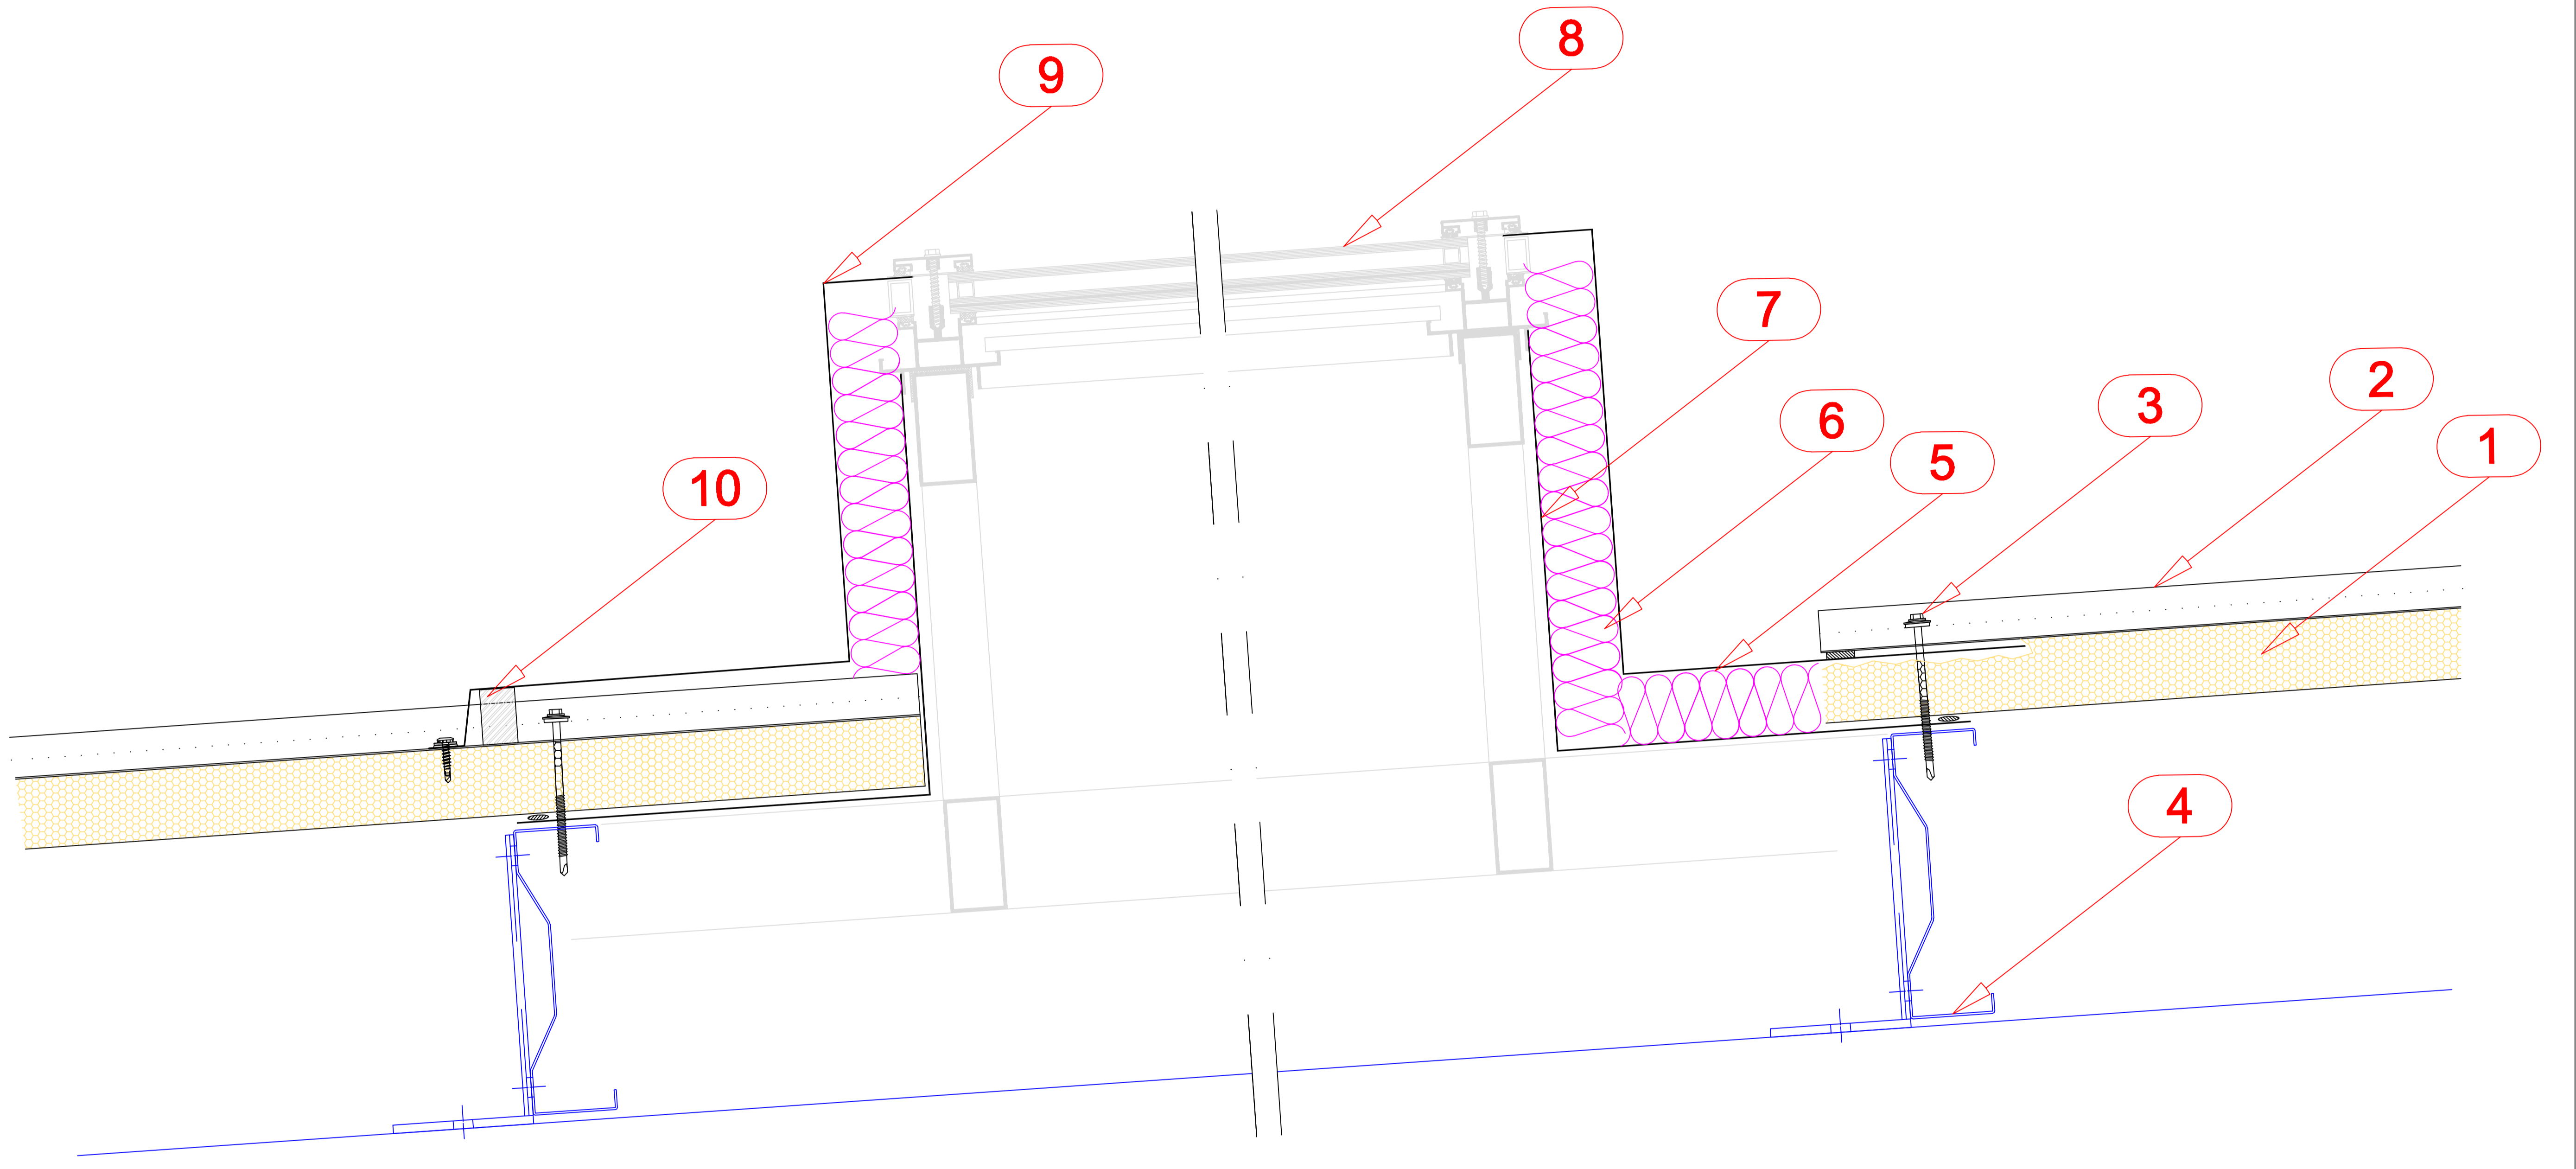

- 1. ÇATI PANELİ (MASTER PANEL R3)
- 2. GEÇMELİ ÖZEL KEP
- 3. BAĞLANI ELEMANI
- 4. ÇELİK AŞIK SİSTEMİ
- 5. ÜST KAPLAMA
- 6. ISI İZOLASYONU
- 7. ALT KAPLAMA
- 8. IŞIKLIK SİSTEMİ
- 9. ÜST KAPLAMA
- 10. BİTÜMLÜ SÜNGER